

COMMUNE Les MONTETS

Tél. : 026 665 18 08
E-Mail : admin@les-montets.ch
1483 Montet (Broye)

Montet, le 19 avril 2024

PLANS À L'ENQUÊTE PUBLIQUE

Sont mis à l'enquête publique les plans présentés par :

REQUERANT : Chappuis Dominique

OBJET DE LA DEMANDE : Démolition du bâtiment n°37 et 37a.
Construction d'un immeuble de 10 logements
avec panneaux solaires en toitures, d'un
parking souterrain, d'un abri fermé pour 24
vélos et 10 places vélos extérieures.

ARTICLE DU CADASTRE N° : 2077 et 2078

AU LIEU-DIT : Route Cantonale 37

SECTEUR : Frasses

ARCHITECTE RESPONSABLE: Atelier Zero2 SA

Ces plans sont déposés à l'Administration communale où les Intéressés peuvent les consulter et formuler leurs observations ou oppositions éventuelles, par écrit, au plus tard, le

2 mai 2024

RESO SA

Technique & Gestion du Territoire
Géomètre of. - Ing. rural EPF
CP, Rue Pierre-Alex 11
1630 BULLE

Tél.: 02659120033 - Fax: 02659126426
E-mail: admin@reso-sa.ch


Propriétaires : Chappuis Dominique Jacques et
Chappuis Eva Maria (2077)
Banderet - Fasel Invest Sàr (2078)
Cidori SA
Requérant : Les Toules, Route Cantonale, Frasses
Noms locaux :
Coordonnées : E= 25565040 / N= 11486255



PLAN DE SITUATION

LES MONTETS (Frasse)

Articles : 2077 et 2078
Plan : 42
Surfaces : 1473 m² et 3'568m²
Mention AF : oui Report d'indice : non

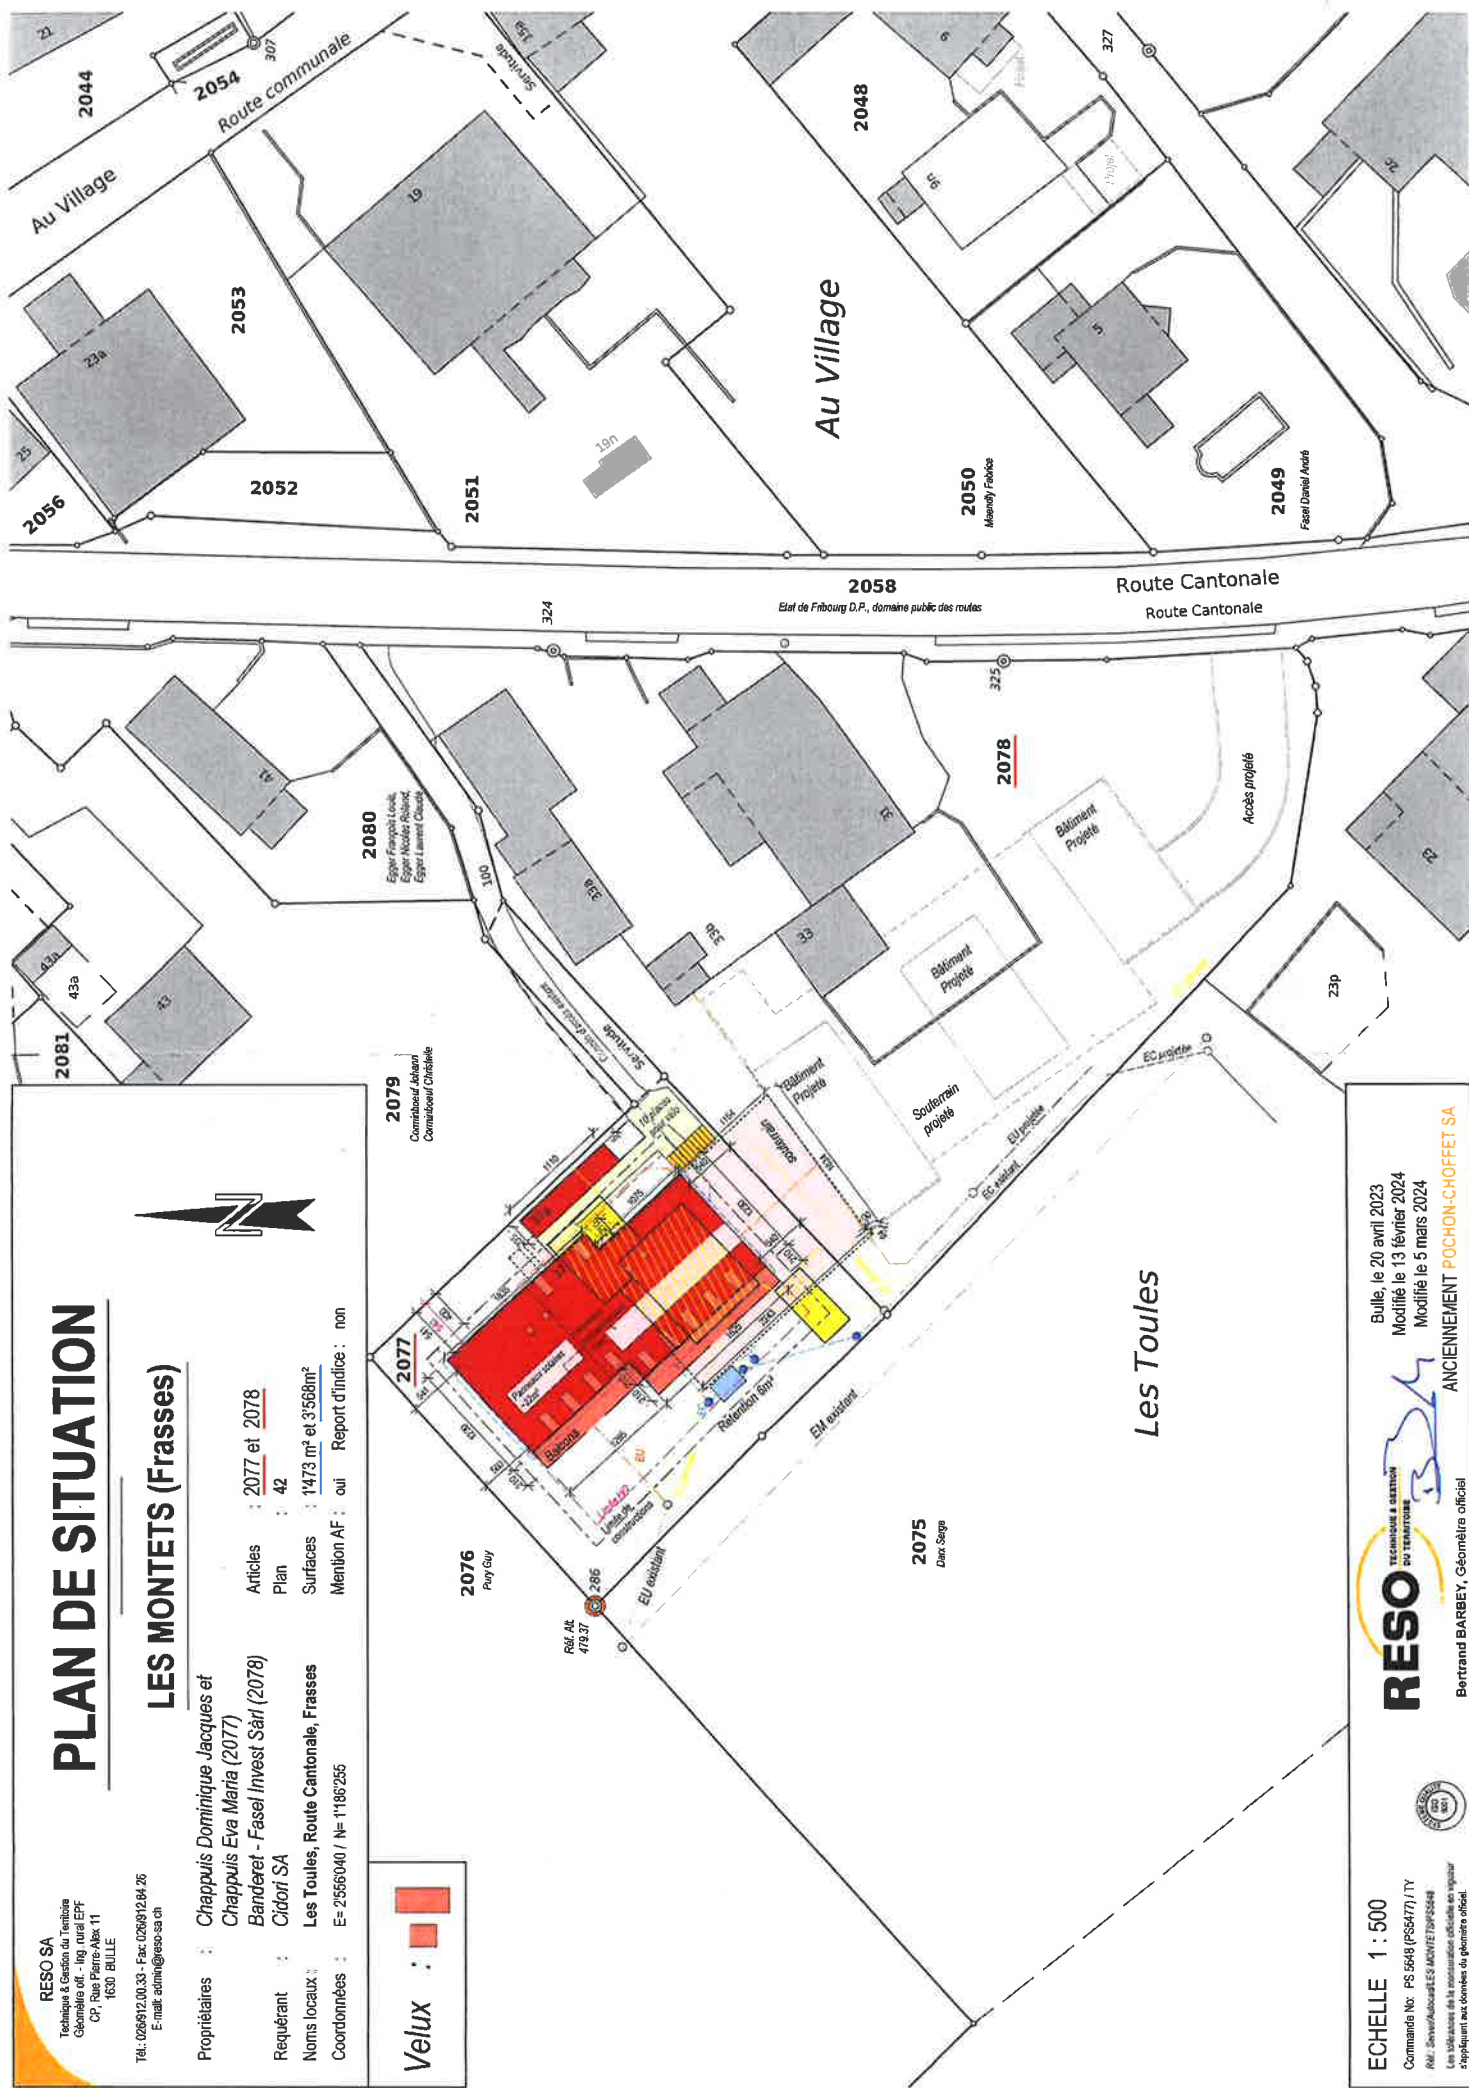

ECHELLE 1 : 500

Commande No: PS 5648 (PSS477) /TY
Rue: Senev/LOCALITES MONTETS/1704244
Les bâtiments de la nomenclature officielle de l'égout
s'appliquent aux données du géomètre officiel.



RESO
TECHNIQUE & GESTION
DU TERRITOIRE
Bertrand BARBEY, Géomètre officiel

Bulle, le 20 avril 2023
Modifié le 13 février 2024
Modifié le 5 mars 2024

ANCIENNIEMENT **POCHON-CHOFFET SA**